


М 1:1000

СП. СОБ. ПЛАН  
ОА - ДЕТ. ПАРК  
П. ПАР. ПАРКОВЫЙ

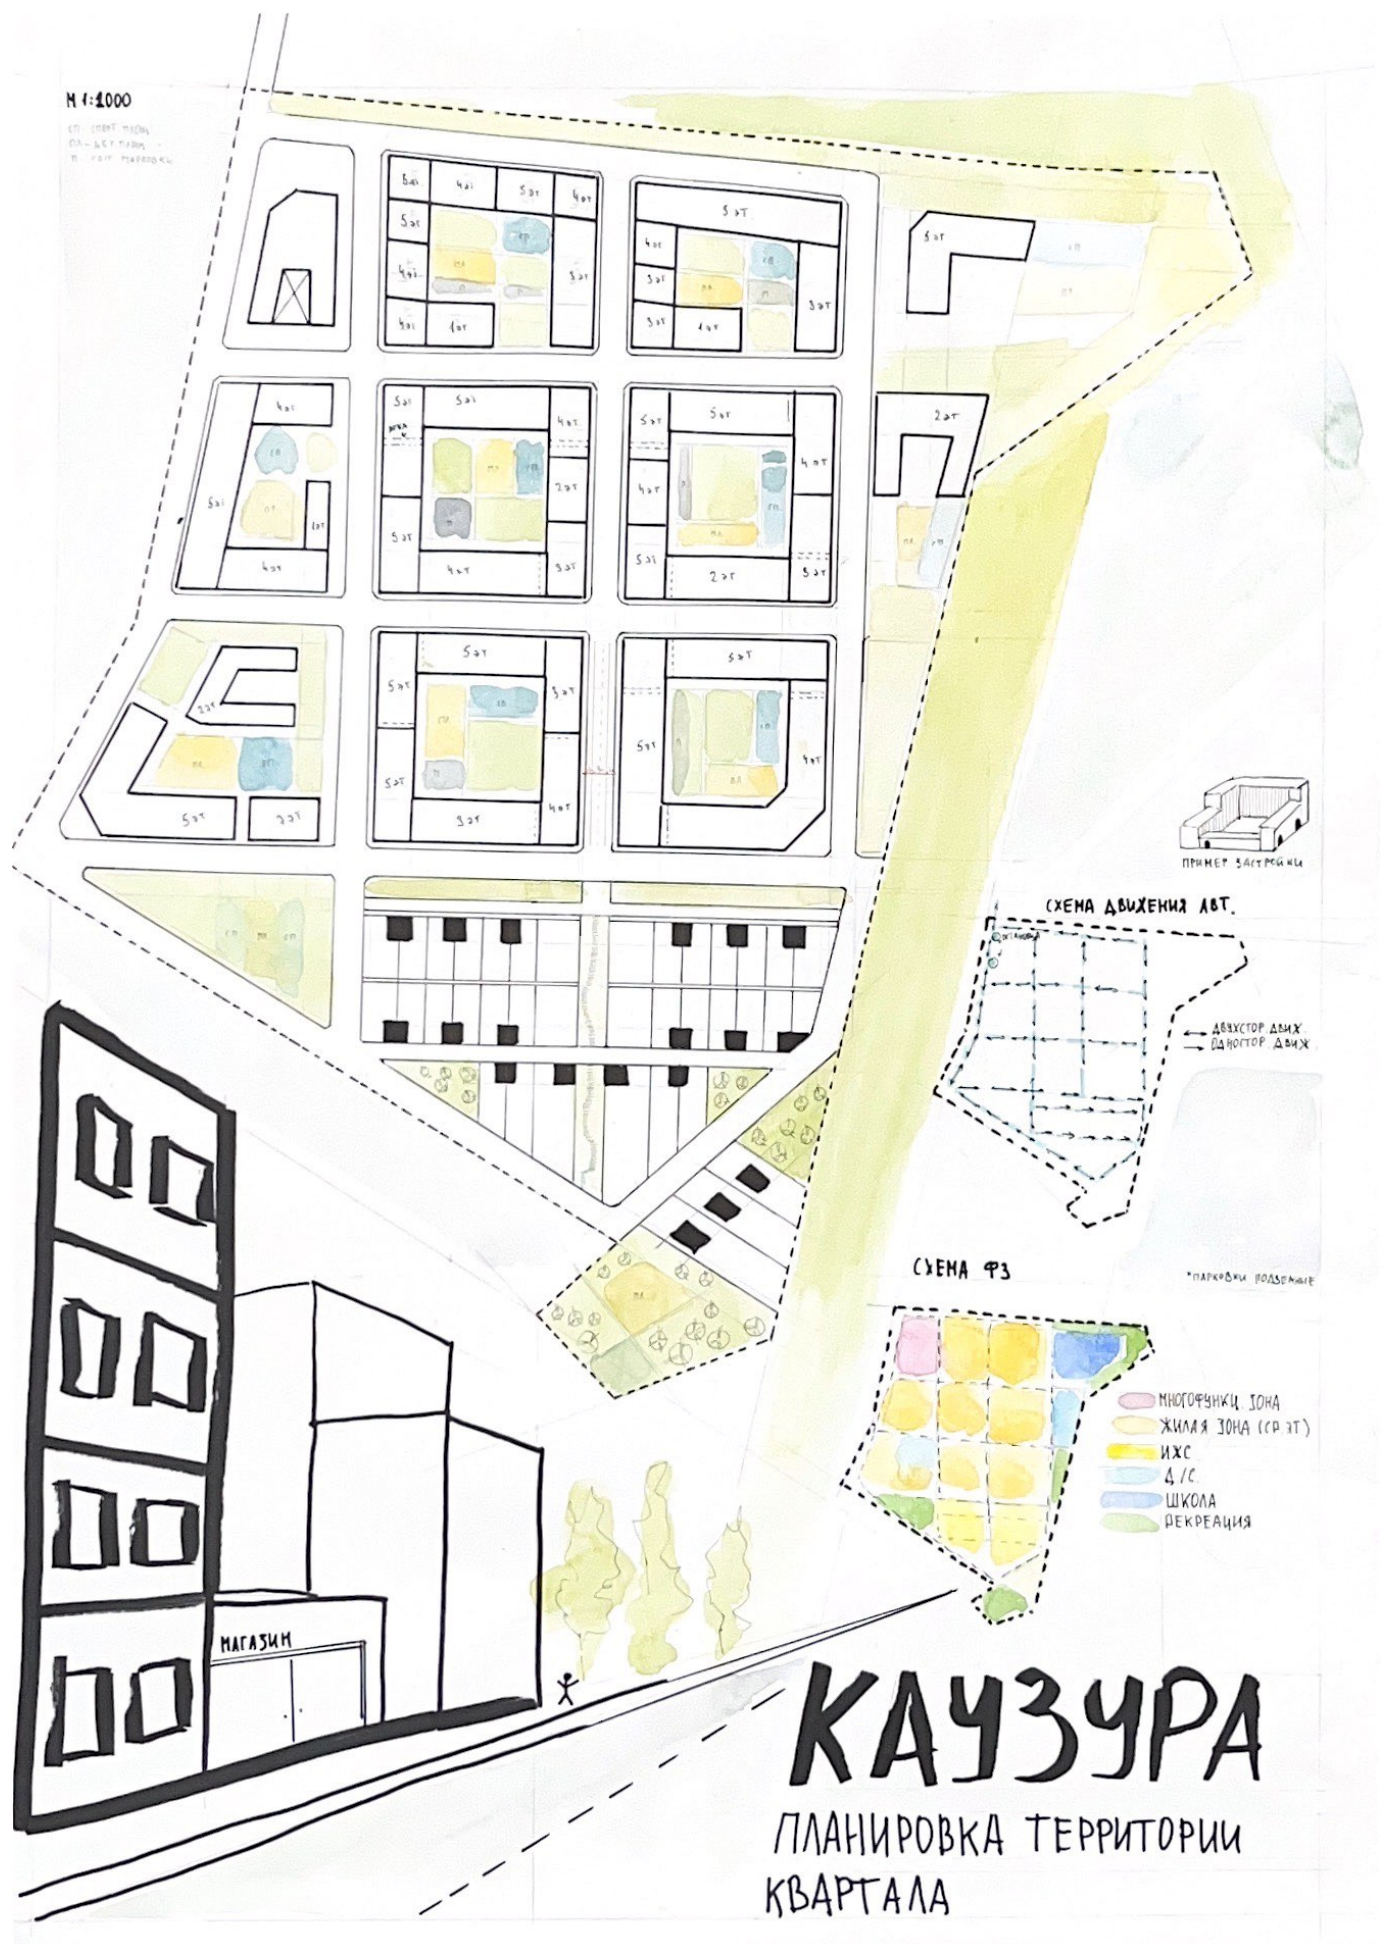

# КАУЗУРА

ПЛАНИРОВКА ТЕРРИТОРИИ  
КВАРТАЛА