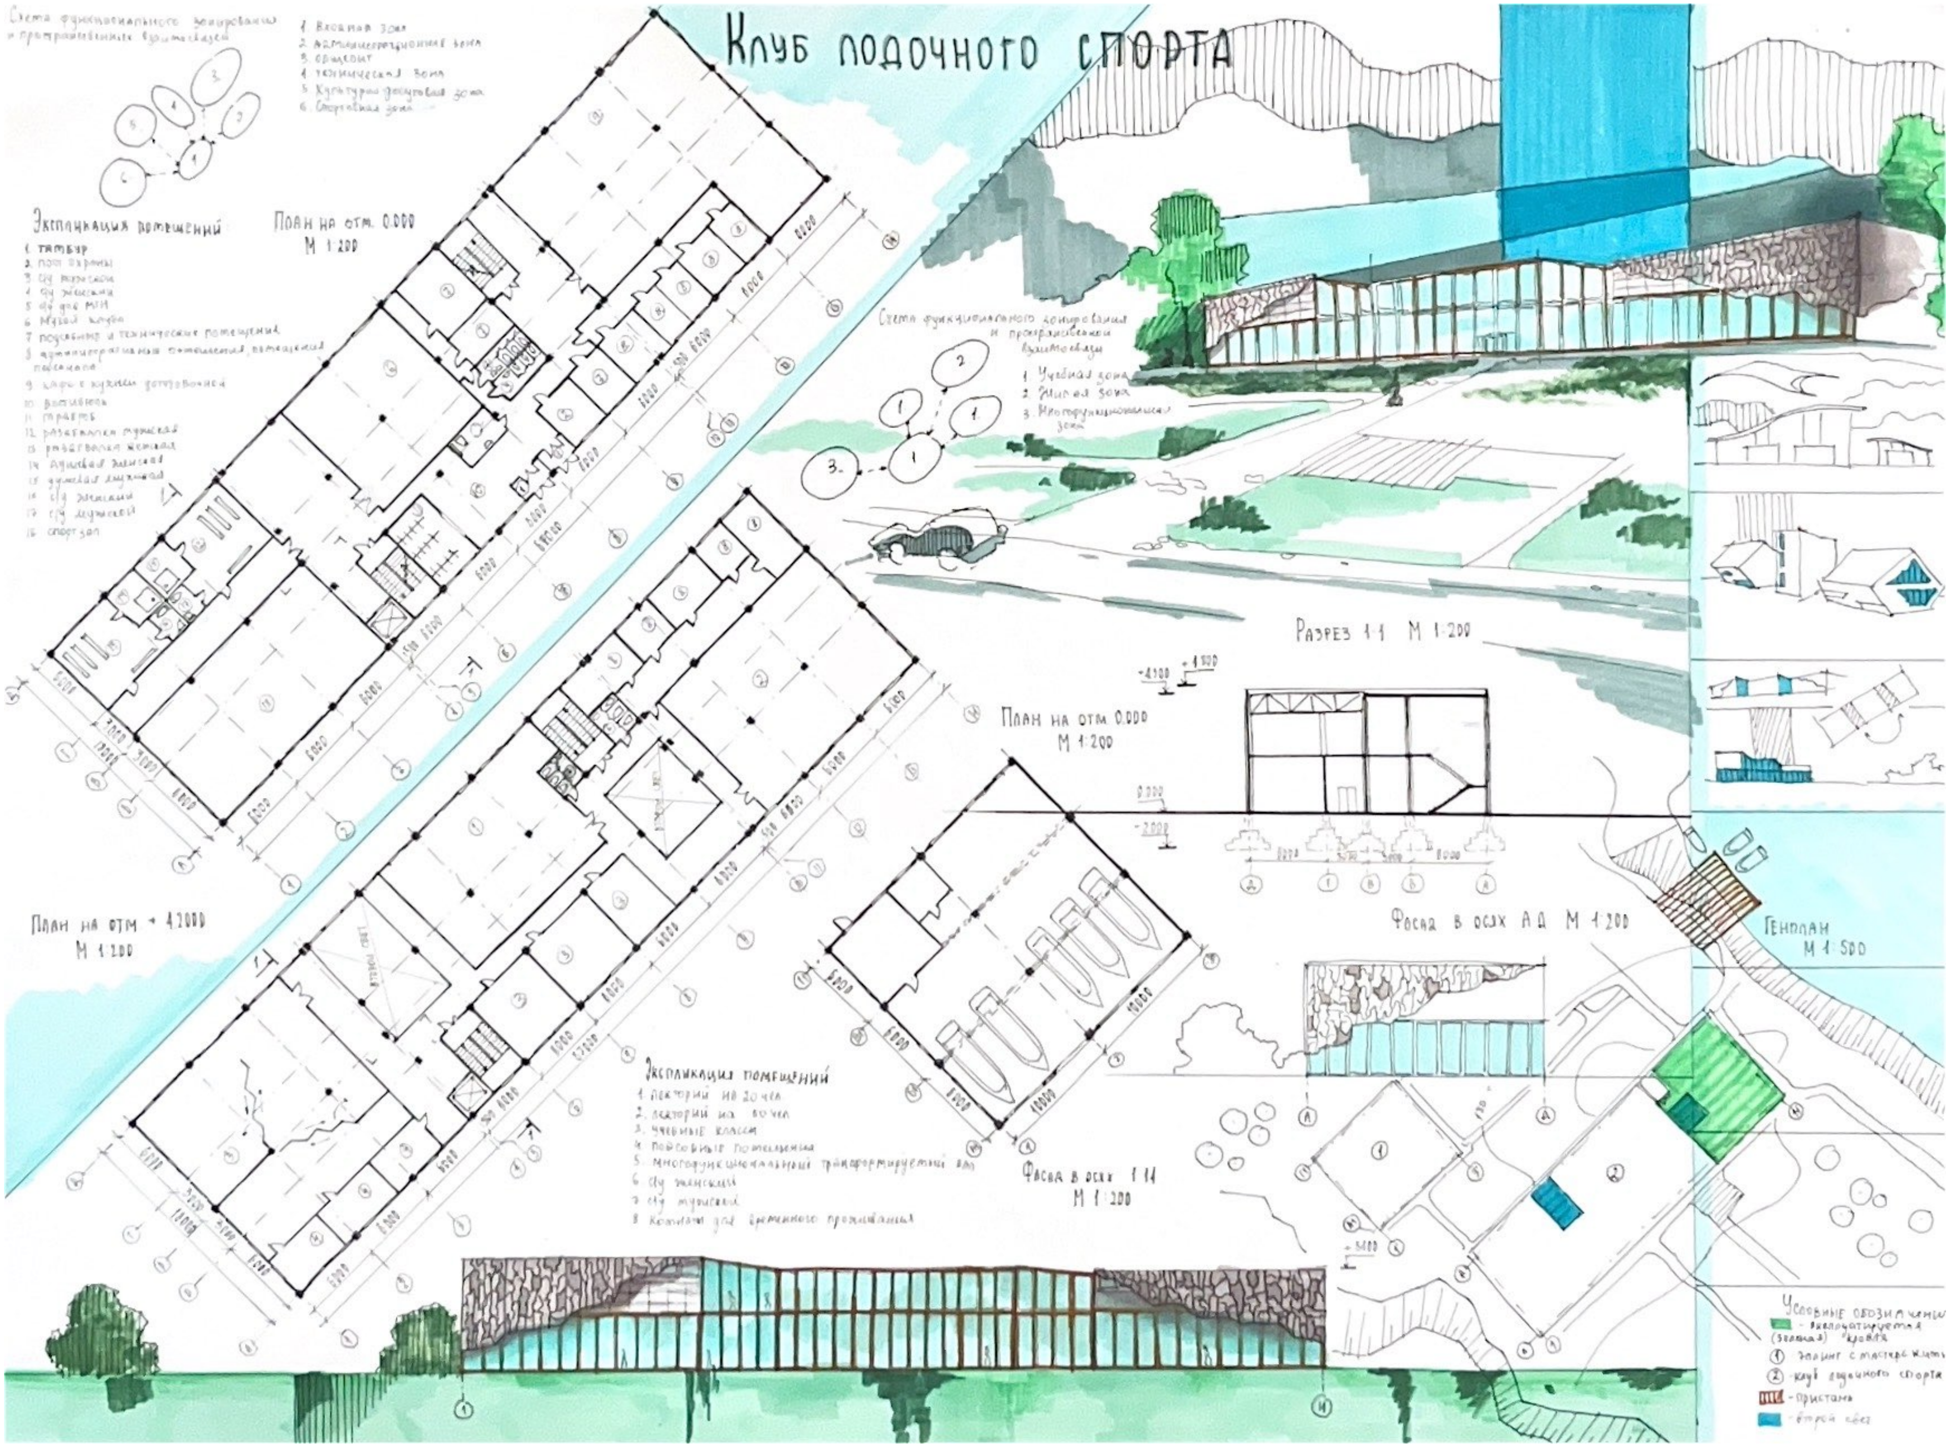
Клуб лодочного спорта
Схема функционального зонирования и пространственных взаимосвязей
1. Входная зона
2. Административная зона
3. Офис
4. Техническая зона
5. Культурно-досуговая зона
6. Спортивная зона
Экспликация помещений
1. тамбур
2. пост охраны
3. с/у мужской
4. с/у женский
5. с/у для МГН
6. Музей клуба
7. подсобные и технические помещения
8. административные помещения, помещения персонала
9. кафе с кухней доготовочной
10. вестибюль
11. тренеры
12. раздевалка мужская
13. раздевалка женская
14. душевая женская
15. душевая мужская
16. с/у женский
17. с/у мужской
18. спортзал
План на отм. 0.000
М 1:200
План на отм. + 4.200
М 1:200
Схема функционального зонирования и пространственной взаимосвязи
1. Учебная зона
2. Жилая зона
3. Многофункциональная зона
Разрез 1-1 М 1:200
План на отм. 0.000
М 1:200
Экспликация помещений
1. Лекторий на 20 чел.
2. Лекторий на 60 чел.
3. Учебные классы
4. Подсобные помещения
5. Многофункциональный трансформируемый зал
6. с/у женский
7. с/у мужской
8. Комнаты для временного проживания
Фасад в осях 1-14
М 1:200
Фасад в осях А-Д М 1:200
Генплан
М 1:500
Условные обозначения
- эксплуатируемая (зеленая) кровля
1 - эллинг с мастерскими
2 - клуб лодочного спорта
- пристань
- второй свет