





ФАСАД 1-5 Н 1 200

ФАСАД К-А Н 1 200

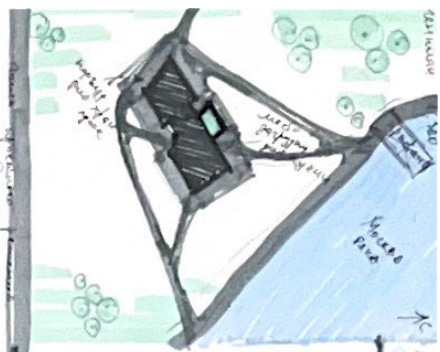



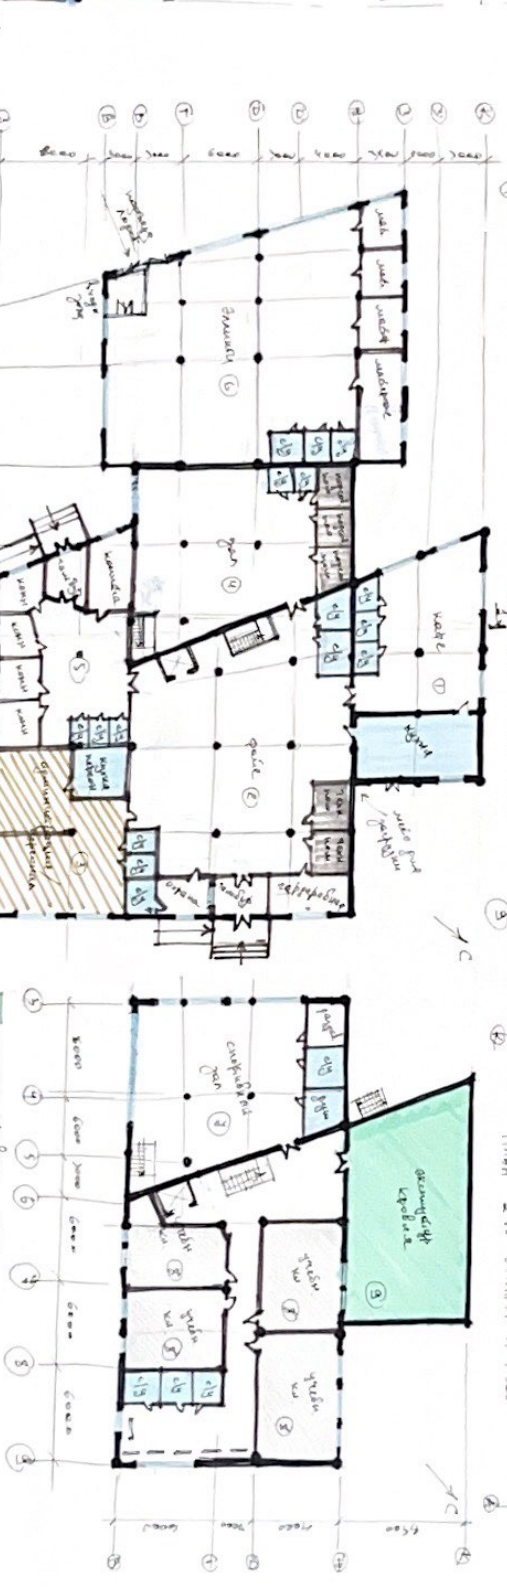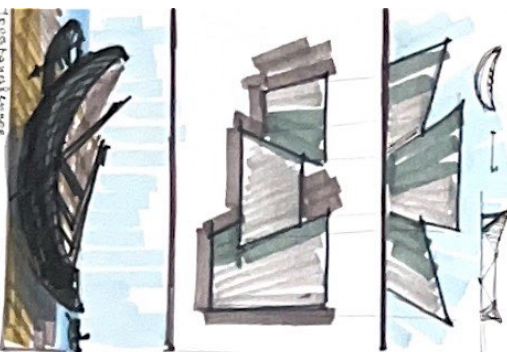



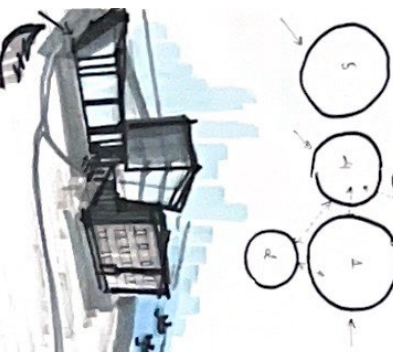


