


ПЛАН НА ОТМ. +6,000м (М1:100)

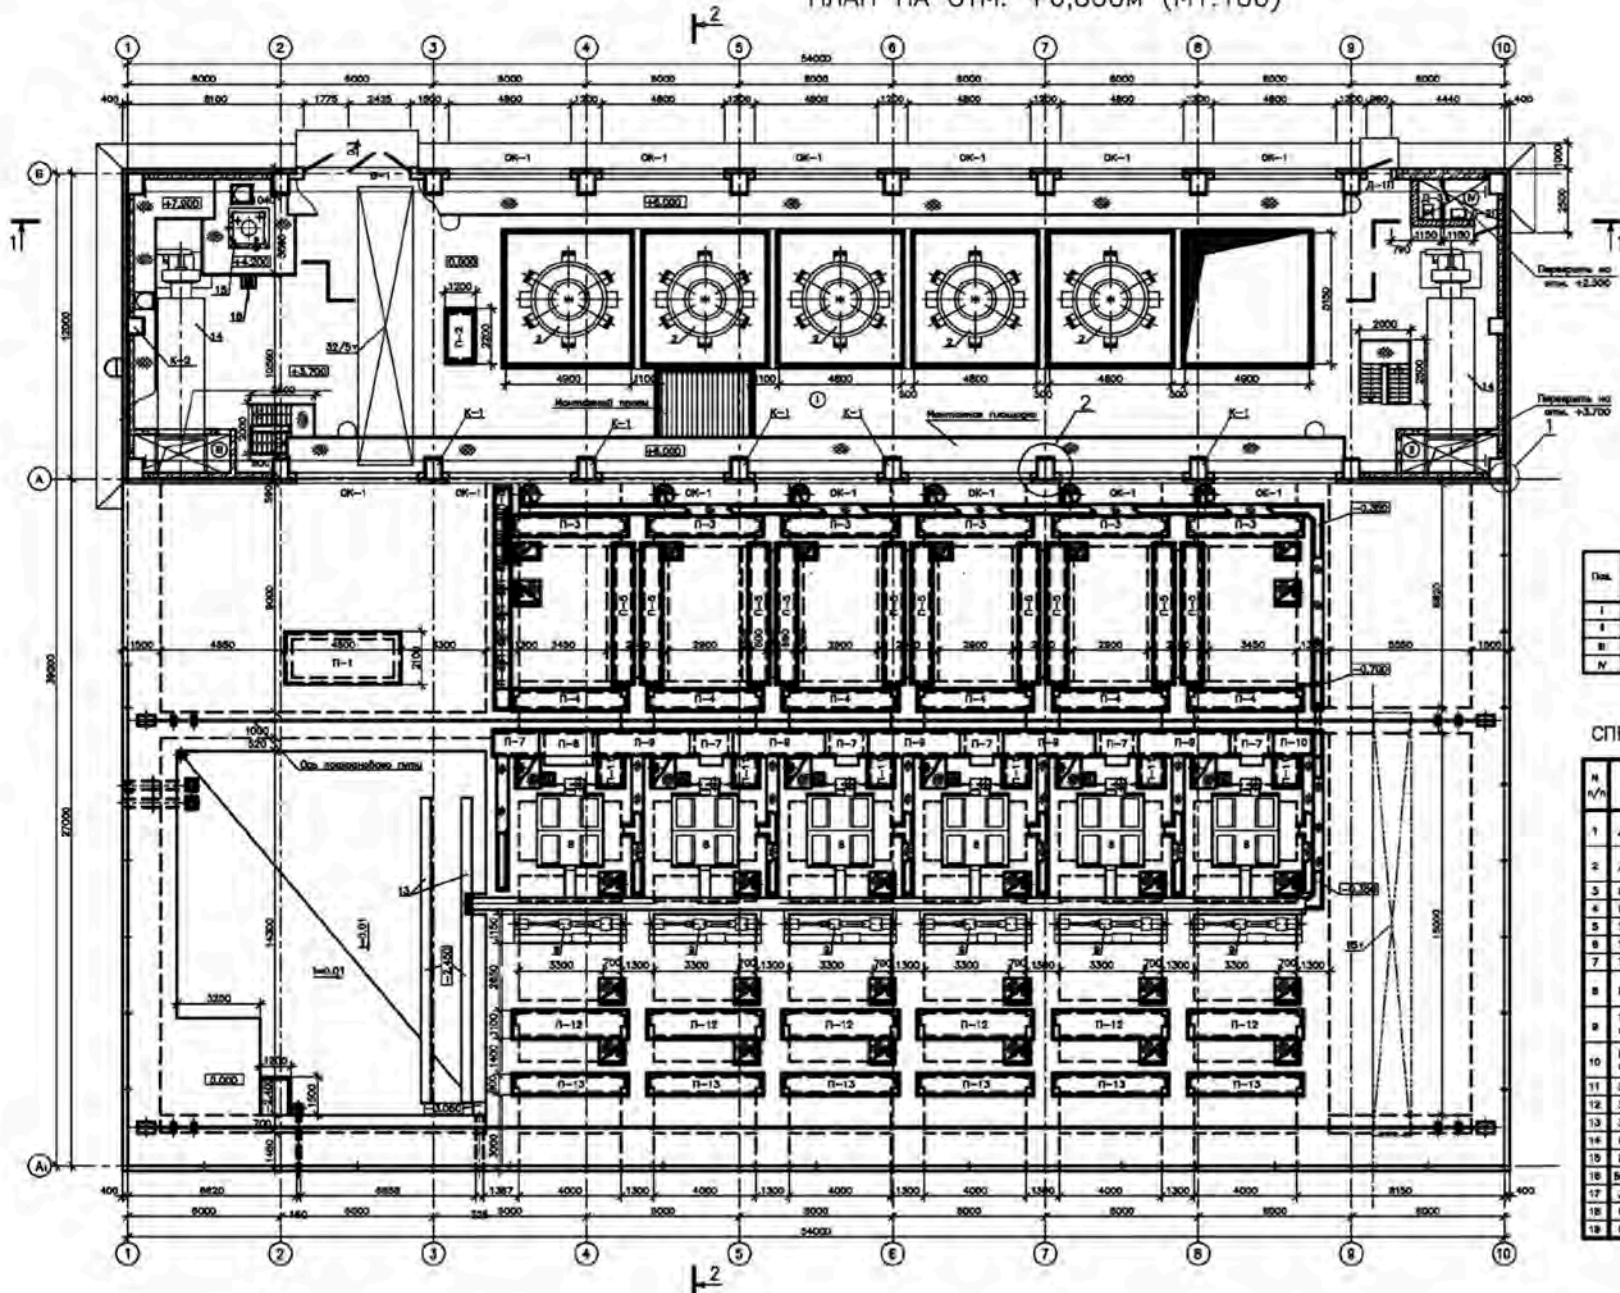

ЭКСПЛИКАЦИЯ ПОМЕЩЕНИЙ

Поз.	Наименование помещения	Площадь м ²	Примеч.
1	Машинный зал	630,0	—
4	Вентиляционная камера	5,5	—
8	Вентиляционная камера	5,6	—
И	Уборная	4,13	—

СПЕЦИФИКАЦИЯ ОСНОВНОГО ОБОРУДОВАНИЯ

№ п/п	Наименование оборудования	Тип оборудования	Кол-во (шт.)	Характеристики
